


REGIONE PIEMONTE
 COMUNE DI MONCALIERI
 VIA G. DI VITTORIO N 13

Progetto:
 CAPANNONE INDUSTRIALE

Procedimento:
 RICHIESTA DI AGIBILITA'




Esistono:
 Pianta piano terra e primo

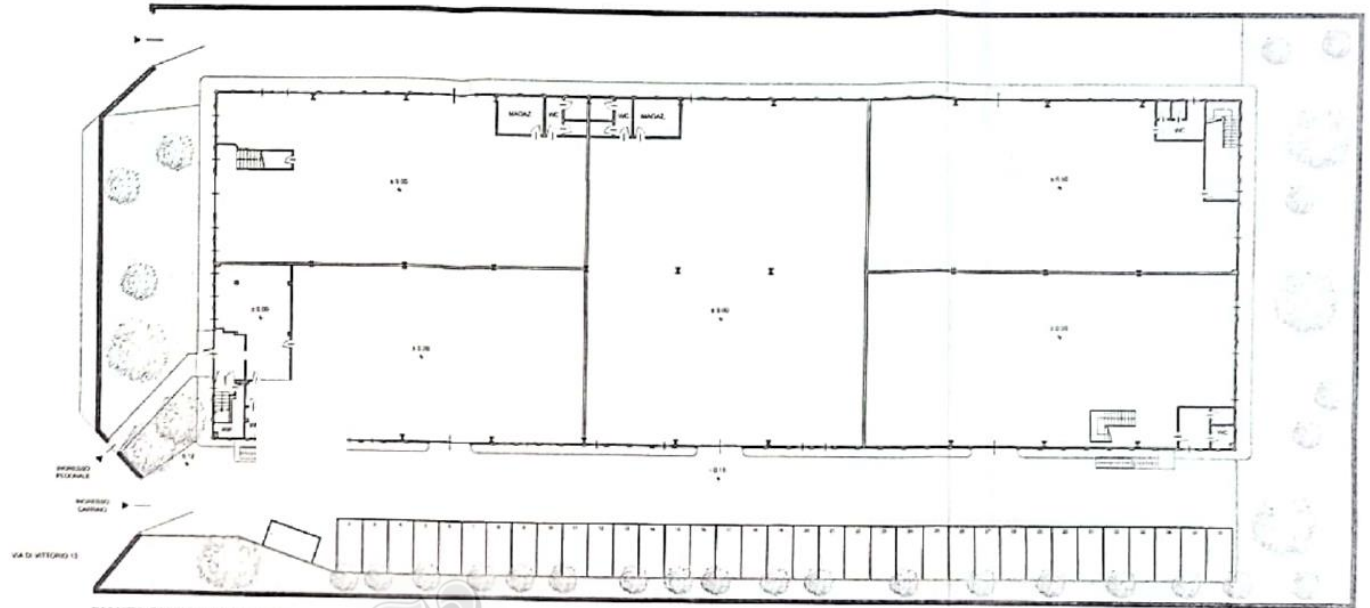


PIANTA PIANO TERRA scala 1:200

IDENTIFICAZIONE CATASTALE (L. 31/10/1988)

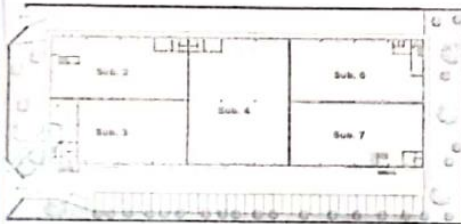

IDENTIFICAZIONE PARTICELLE EDIFICAZIONI

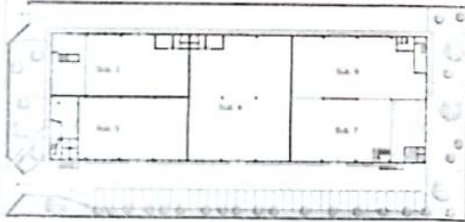

Indicazioni: Capannoni: 1. 2. 

PIANTA PIANO PRIMO scala 1:200