

Agenzia delle Entrate
CATASTO FABBRICATI
Ufficio Provinciale di
Torino

Dichiarazione protocollo

Comune di Torino

Via Lanzo

civ. 2

Identificativi Catastali:

Sezione:

Foglio:

Particella:

Subalterno:



Planimetria

Scheda n. 1

Scala 1:200

PIANO OTTAVO (9° ft.)

H 3.00

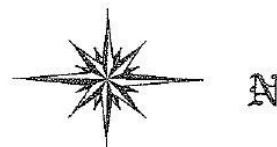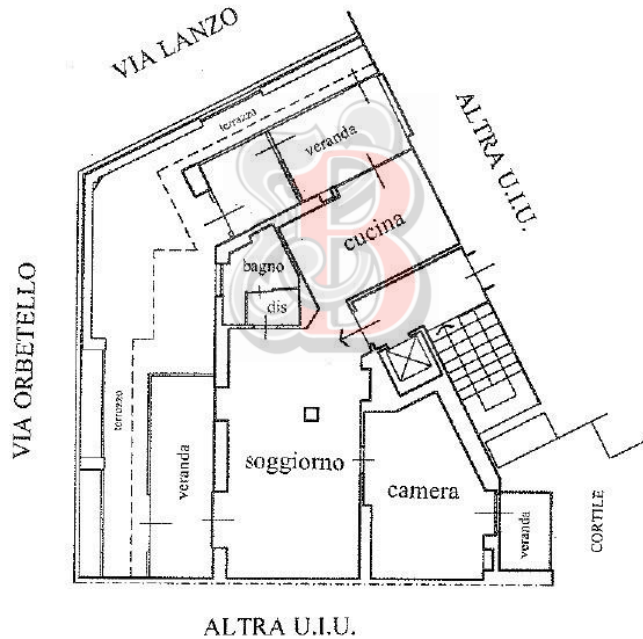

Agenzia delle Entrate
CATASTO FABBRICATI
Ufficio Provinciale di
Torino

Dichiarazione protocollo n. TO0244232 del 16/07/2014

Planimetria di u.i.u. in Comune di Torino

Via Stampini

civ. 16B

Identificativi Catastali:

Sezione:

Foglio:


Particella:

Subalterno:


Scheda n. 1

Scala 1:200

PIANTA PIANO PRIMO
INTERRATO H. : 2,70

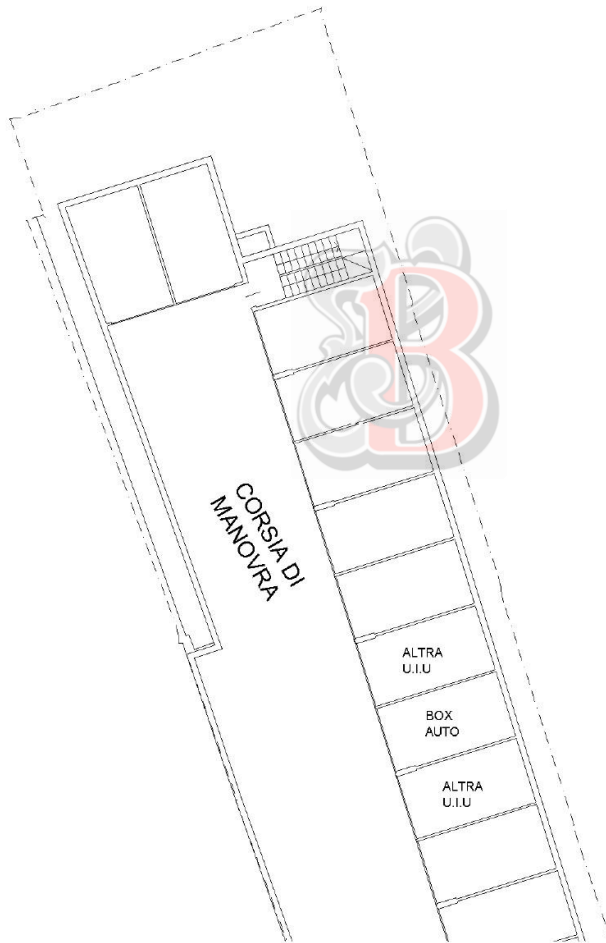

Orientamento

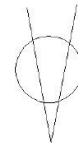

NORD

Agenzia delle Entrate
CATASTO FABBRICATI
Ufficio Provinciale di
Torino

Dichiarazione protocollo n

Comune di Torino

Via Lanzo

civ. 2

Identificativi Catastali:

Sezione:

Foglio:

Particella:

Subalterno:


Planimetria

Scheda n. 1

Scala 1:200

PIANO INTERRATO

H 2.70

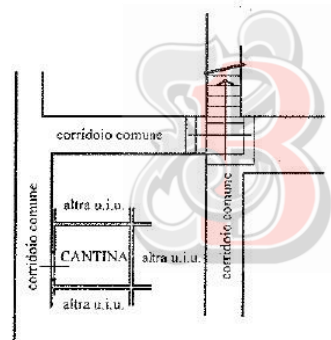

N

