

**Agenzia del Territorio
CATASTO FABBRICATI
Ufficio Provinciale di
Torino**

Dichiarazione protocolli

Planimetria di u.i.u. in Comune di Torino

Via Arbe

civ. 20-C

Identificativi Catastali:

Sezione:

Foglio:


Particella:

Subalterno:

Scheda n. 1

Scala 1:200


PIANTA PIANO OTTAVO H= 270

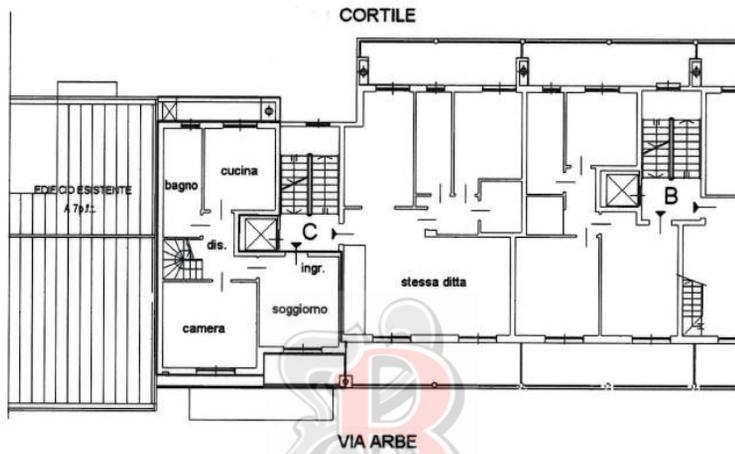

PIANTA PIANO SOTTOTETTO (NONO) Hm= 270



ORIENTAMENTO

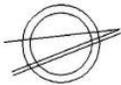

VIA ARBE

**Agenzia del Territorio
CATASTO FABBRICATI
Ufficio Provinciale di
Torino**

Planimetria di u.i.u. in Comune di Torino
Via Arbe

civ. 20-C

Identificativi Catastali:

Sezione:

Foglio:


Particella:

Subalterno:

Scheda n. 2

Scala 1:200

PIANTA PIANO CANTINE (2° INTERRATO) H= 250

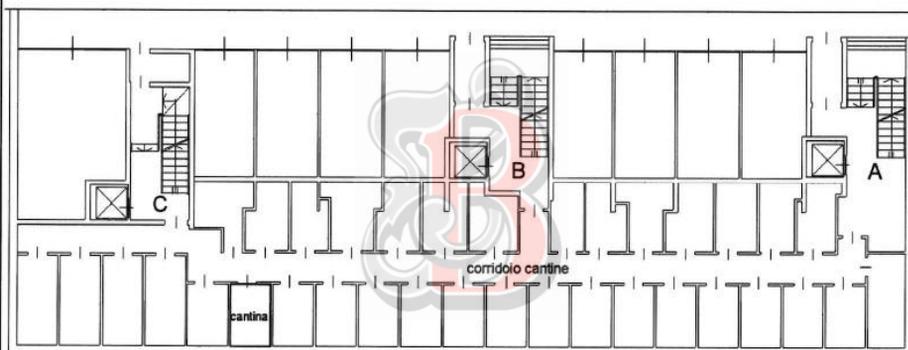

VIA ARBE

ORIENTAMENTO

