

Agenzia delle Entrate
CATASTO FABBRICATI
Ufficio Provinciale di
Torino

Dichiarazione protocollo

Comune di Torino

Via Pigafetta Antonio

civ. 48

Identificativi Catastali:

Sezione:

Foglio:

Particella:

Subalterno:

Planimetria


Scheda n. 1

Scala 1:100


PIANTA PIANO SECONDO

H:3.30 mt

altra U.I.U.

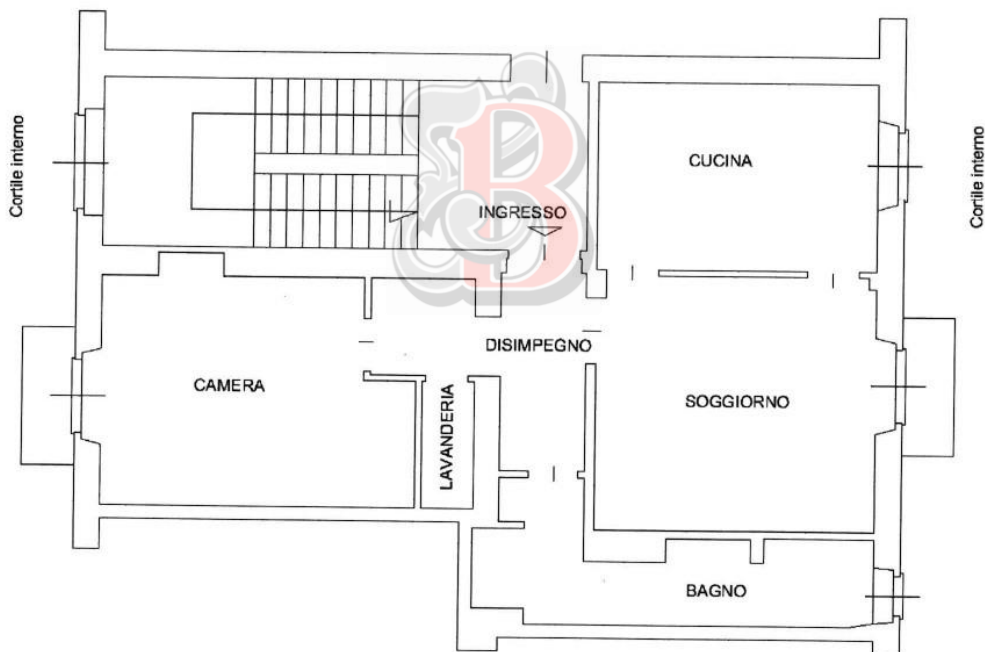

Via Antonio Pigafetta

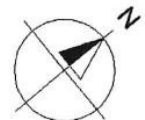

Ultima planimetria in atti

Totale schede: 1 - Formato di acquisizione: A4(210x297) - Formato stampa richiesto: A4(210x297)

Agenzia delle Entrate
CATASTO FABBRICATI
Ufficio Provinciale di
Torino

Dichiarazione protocollo

Comune di Torino

Via Pigafetta Antonio

civ. 48

Identificativi Catastali:

Sezione:

Foglio:

Particella:

Subalterno:


Planimetria

Scheda n. 1

Scala 1:100

PIANTA PIANO CANTINA

H:2.80 mt

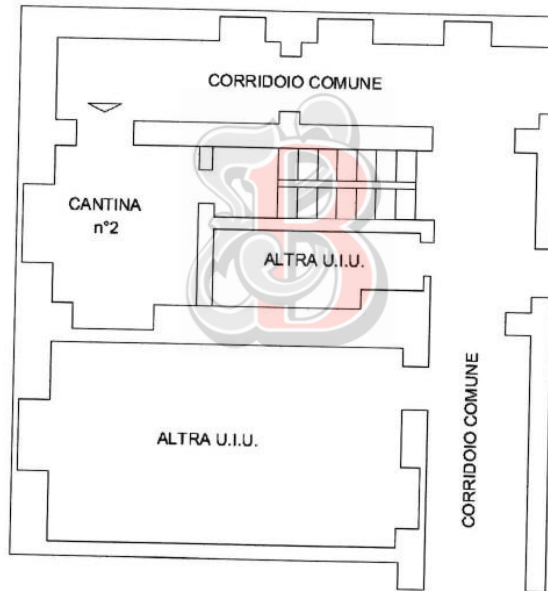

Ultima planimetria in atti

Totale schede: 1 - Formato di acquisizione: A4(210x297) - Formato stampa richiesto: A4(210x297)