

**Agenzia del Territorio  
CATASTO FABBRICATI  
Ufficio Provinciale di  
Torino**


**Scheda n. 1**      **Scala 1:200**

Dichiarazione protocollo n. del	
Planimetria di u.i.u. in Comune di Alpignano	
Strada Statale 24 Del Monginevro	civ. KM16
<b>Identificativi Catastali:</b>	
Sezione:	Compilata da: Colucci Debora
Foglio: 8	Iscritto all'albo: Geometri
Particella: 575	Prov. Torino
Subalterno: 9	N. 6873

### PIANTA PIANO PRIMO h=m. 3,00

My Mo. - French Connection

mg 162

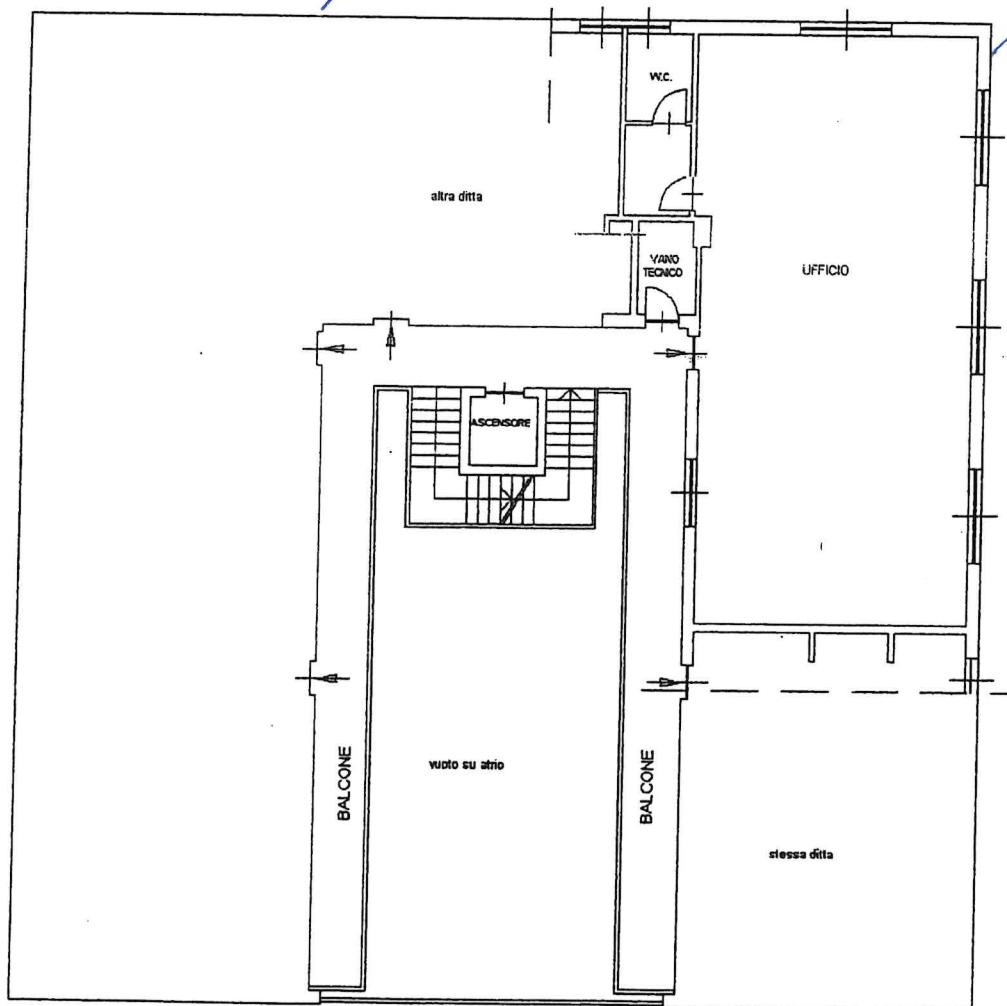

U.L.  
126

