

Agenzia del Territorio
CATASTO FABBRICATI
 Ufficio Provinciale di
 Torino

Dichiarazione protocollo n. _____ del _____
 Planimetria di u.i.n. in Comune di Alpignano
 Strada Statale 24 Del Monginevro

civ. RM16

Identificativi Catastali:

Sezione:
 Foglio: 8
 Particella: 575
 Subalterno: 18

Compilata da:
 Colucci Debora

Iscritto all'albo:
 Geometri

Prov. Torino


N. 6873

Scheda n. 1

Scala 1:200

PIANTA PIANO TERZO h=m. 3,00

mp. 253

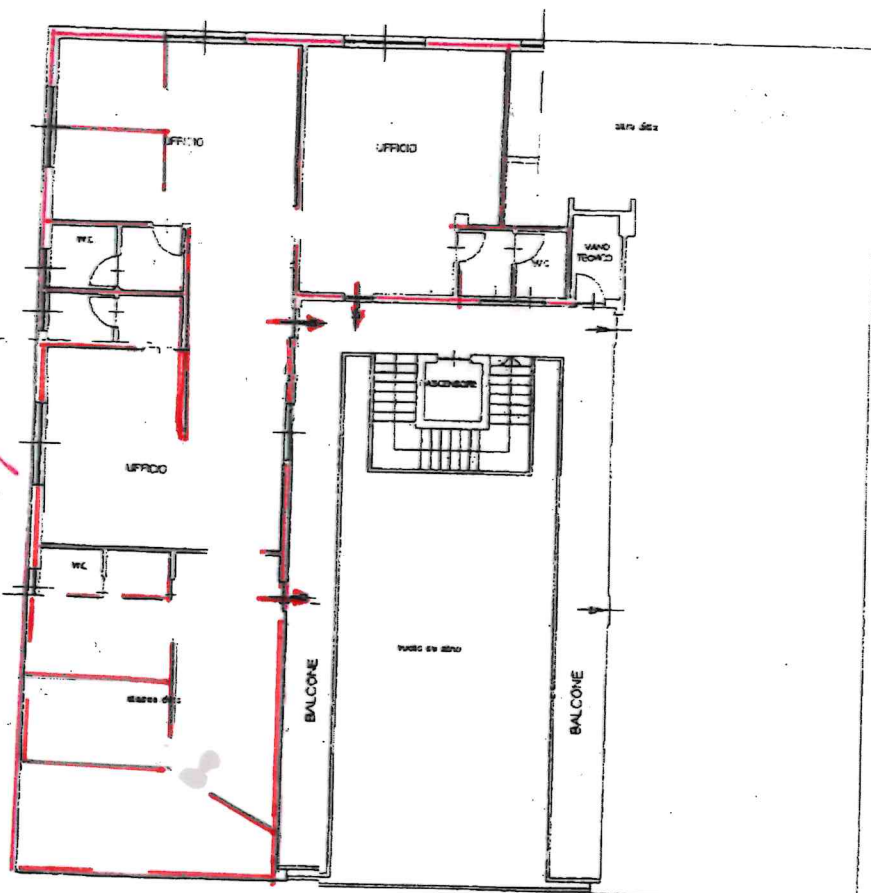

0.1.17.6