


COMUNE DI PIANEZZA (TO)

P.E.C. C 17 bis LOTTO 8


Viale Aldo Moro

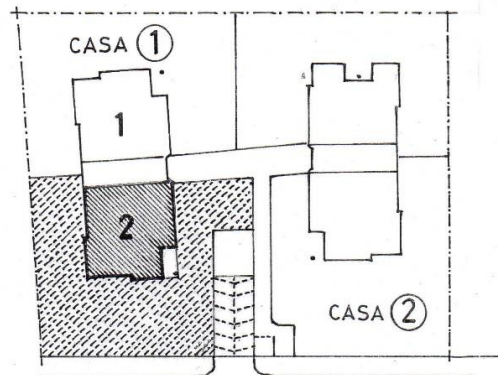

Alloggio n° 2

PIANO TERRA

CASA ①

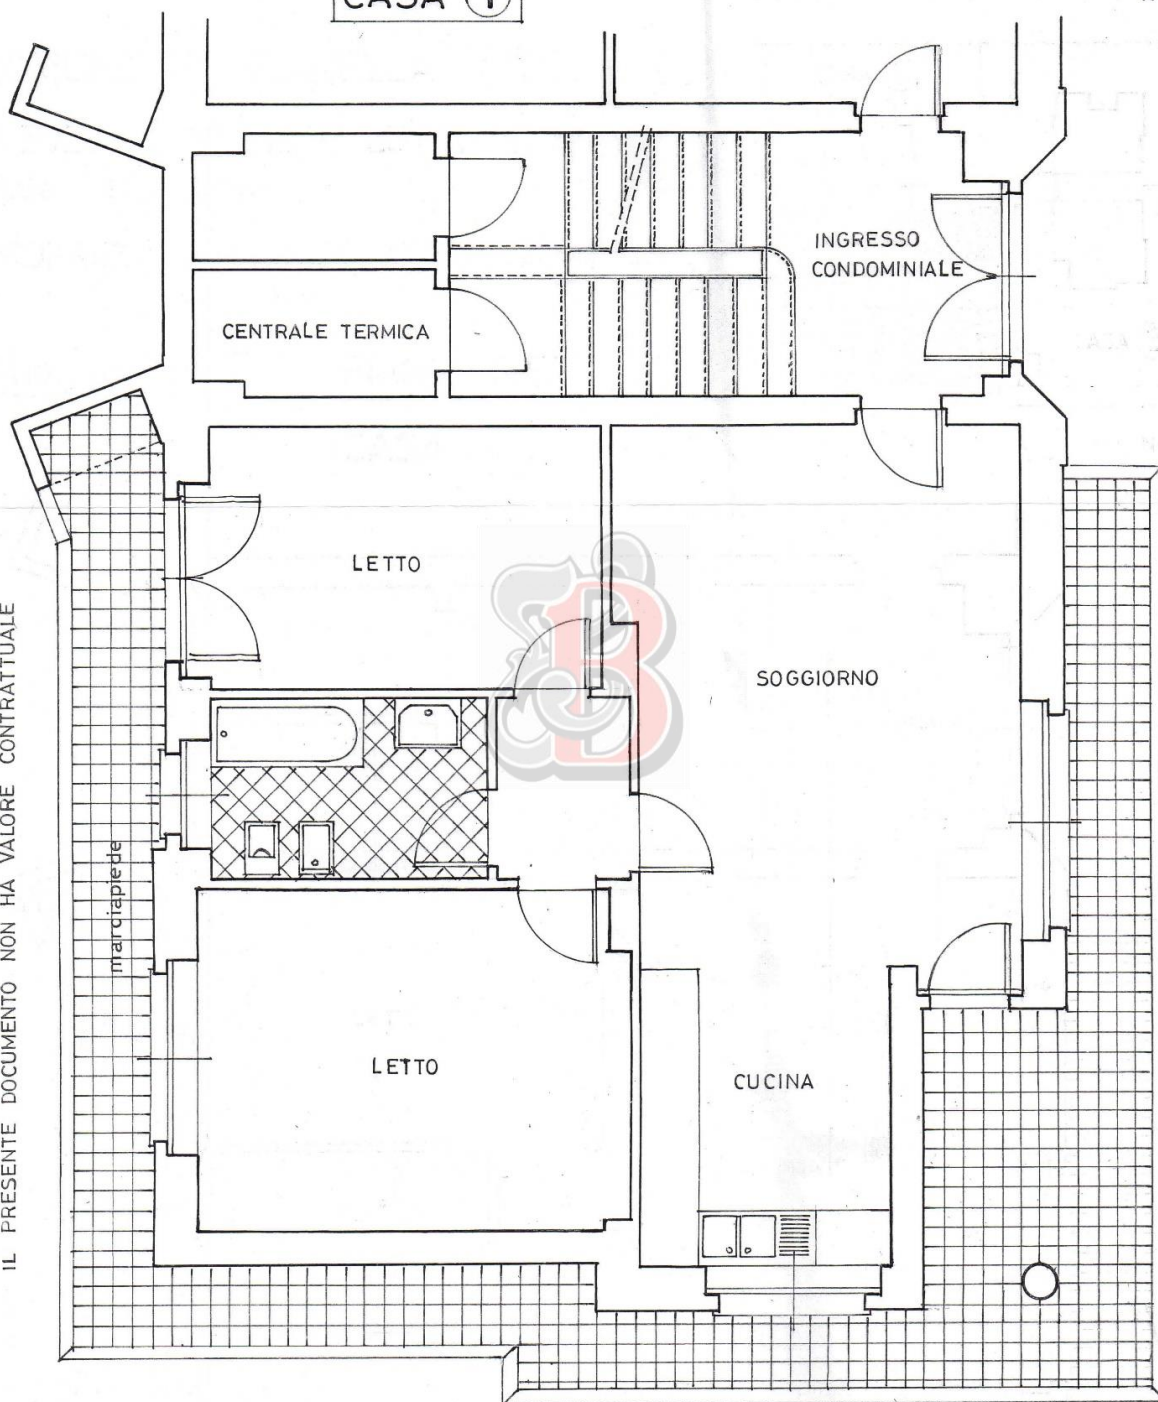

N.B. : DISEGNO INDICATIVO E SUSCETTIBILE DI EVENTUALI MODIFICHE
IL PRESENTE DOCUMENTO NON HA VALORE CONTRATTUALE


COMUNE DI PIANEZZA (TO)

P E C C 17. bis LOTTO 8

Viale Aldo Moro

PIANO INTERRATO

CASA ①

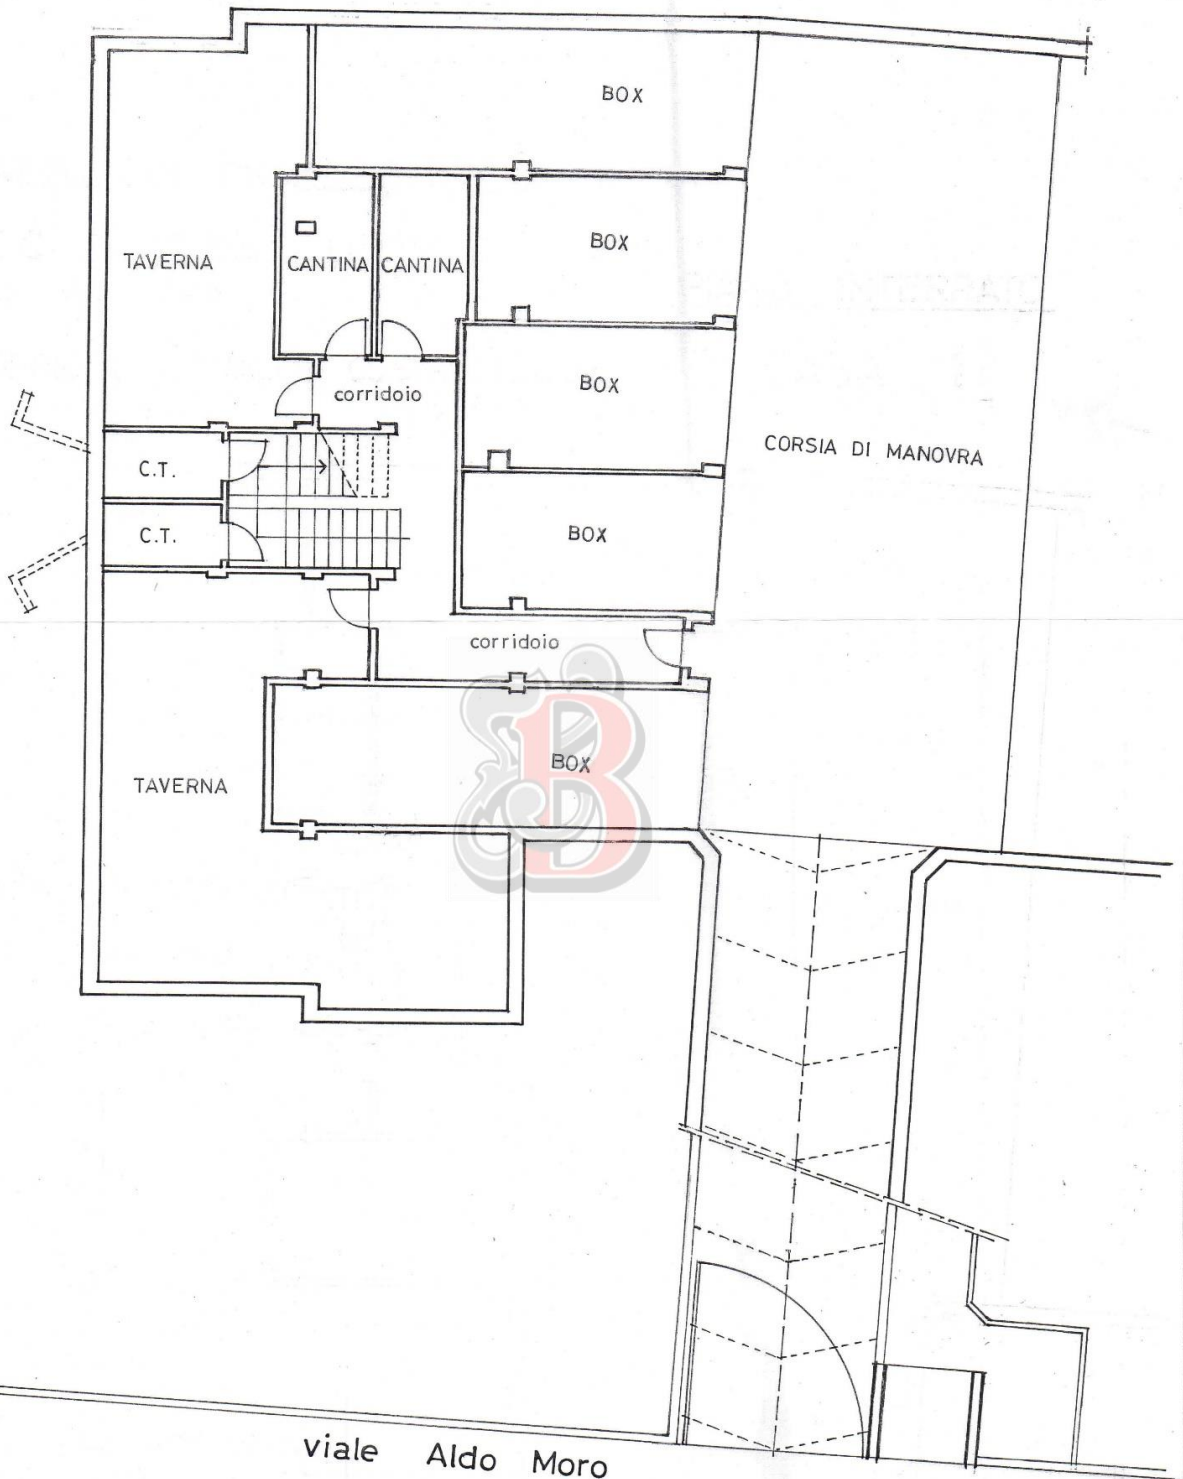

N.B. : DISEGNO INDICATIVO E SUSCETTIBILE DI ULTERIORI MODIFICHE
IL PRESENTE DOCUMENTO NON HA VALORE CONTRATTUALE

viale Aldo Moro