


LINEE DIVISORIE, SUPERFICI, VIABILITÀ IN PROGETTO E RAPPRESENTAZIONE GRAFICA SONO INDICATIVE

COMUNE DI NICHELINO

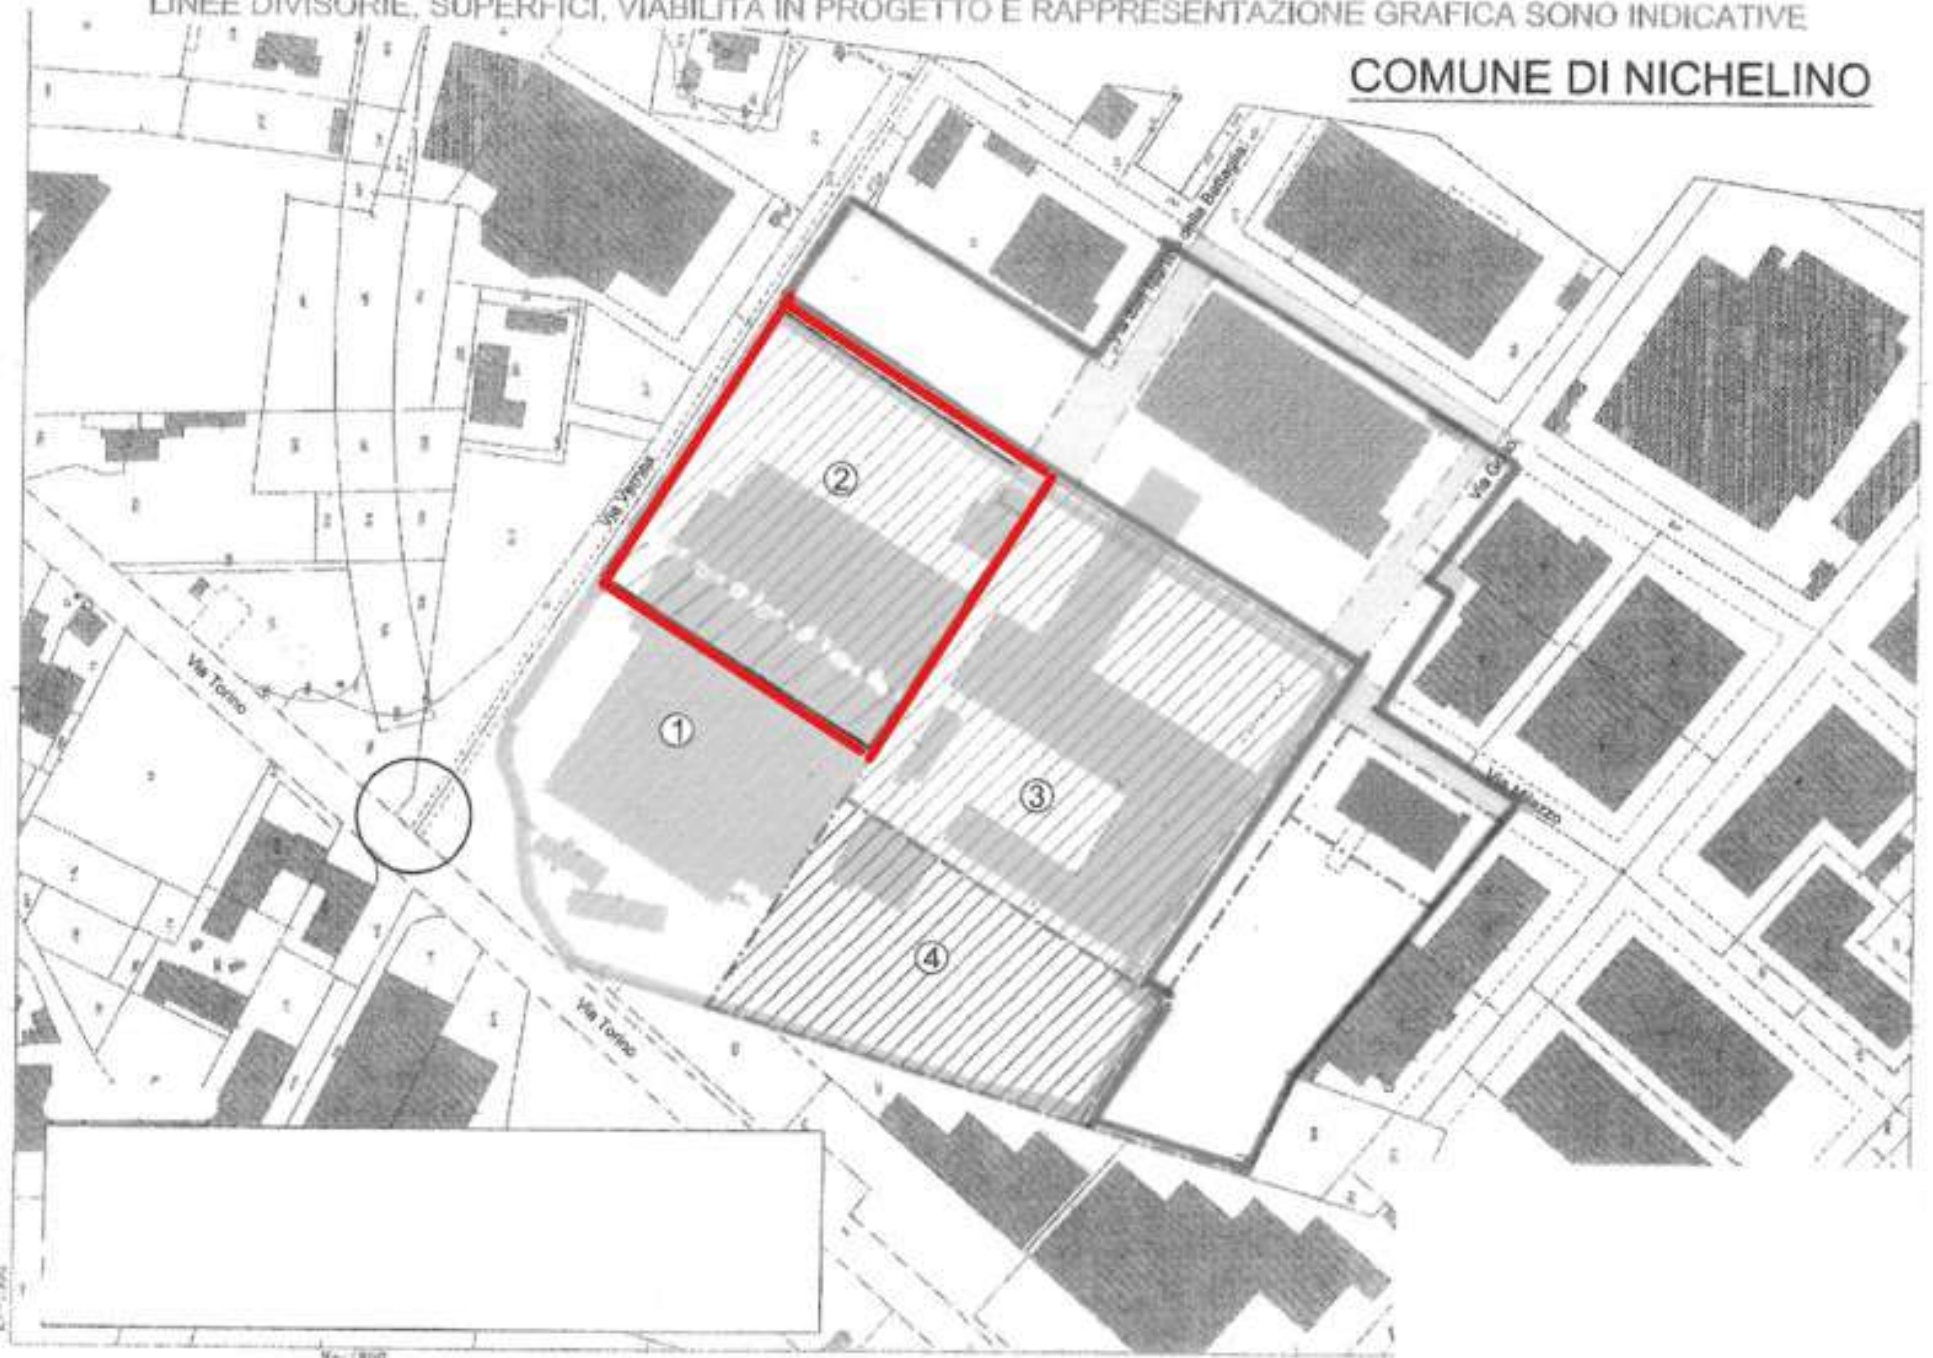

E-1/100

N-1800