

Agenzia delle Entrate
CATASTO FABBRICATI
 Ufficio Provinciale di
 Torino


Dichiarazione protocollo n. _____ del _____
 Comune di Pino Torinese
 Via Tetti Ravotto _____ civ. 1

Identificativi Catastali:
 Sezione: _____
 Foglio: 32
 Particella: 172
 Subalterno: 17

Iscritto all'albo:
 Architetti _____
 Prov. Torino _____

Planimetria
 Scheda n. 1 Scala 1:200

PIANO PRIMO (1)
 H=283

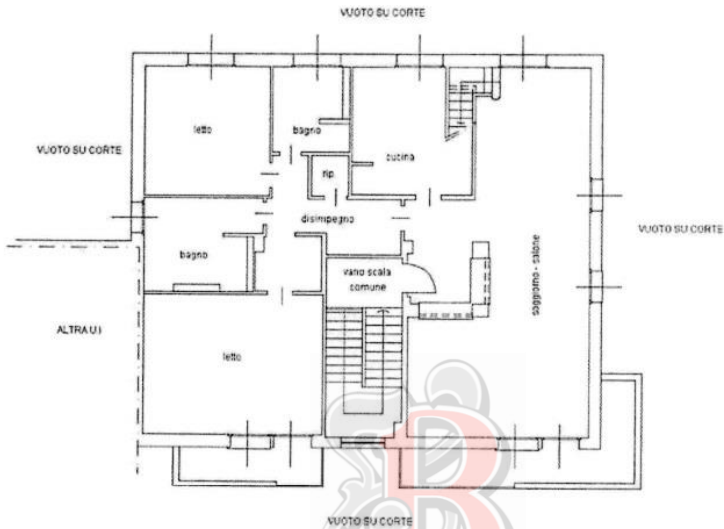

PIANO SOTTOTETTO (2)
 H variabile

