


Dichiarazione protocollo n. del
Comune di Candiolo
Via Sestriere

civ. 13-BIS

Identificativi Catastali:
Sezione: 9
Foglio: 9
Particella: 150
Subalterno: 6

Compilata da:
Rolle Ezio
Iscritto all'albo:
Geometri
Prov. Torino

N. 06036

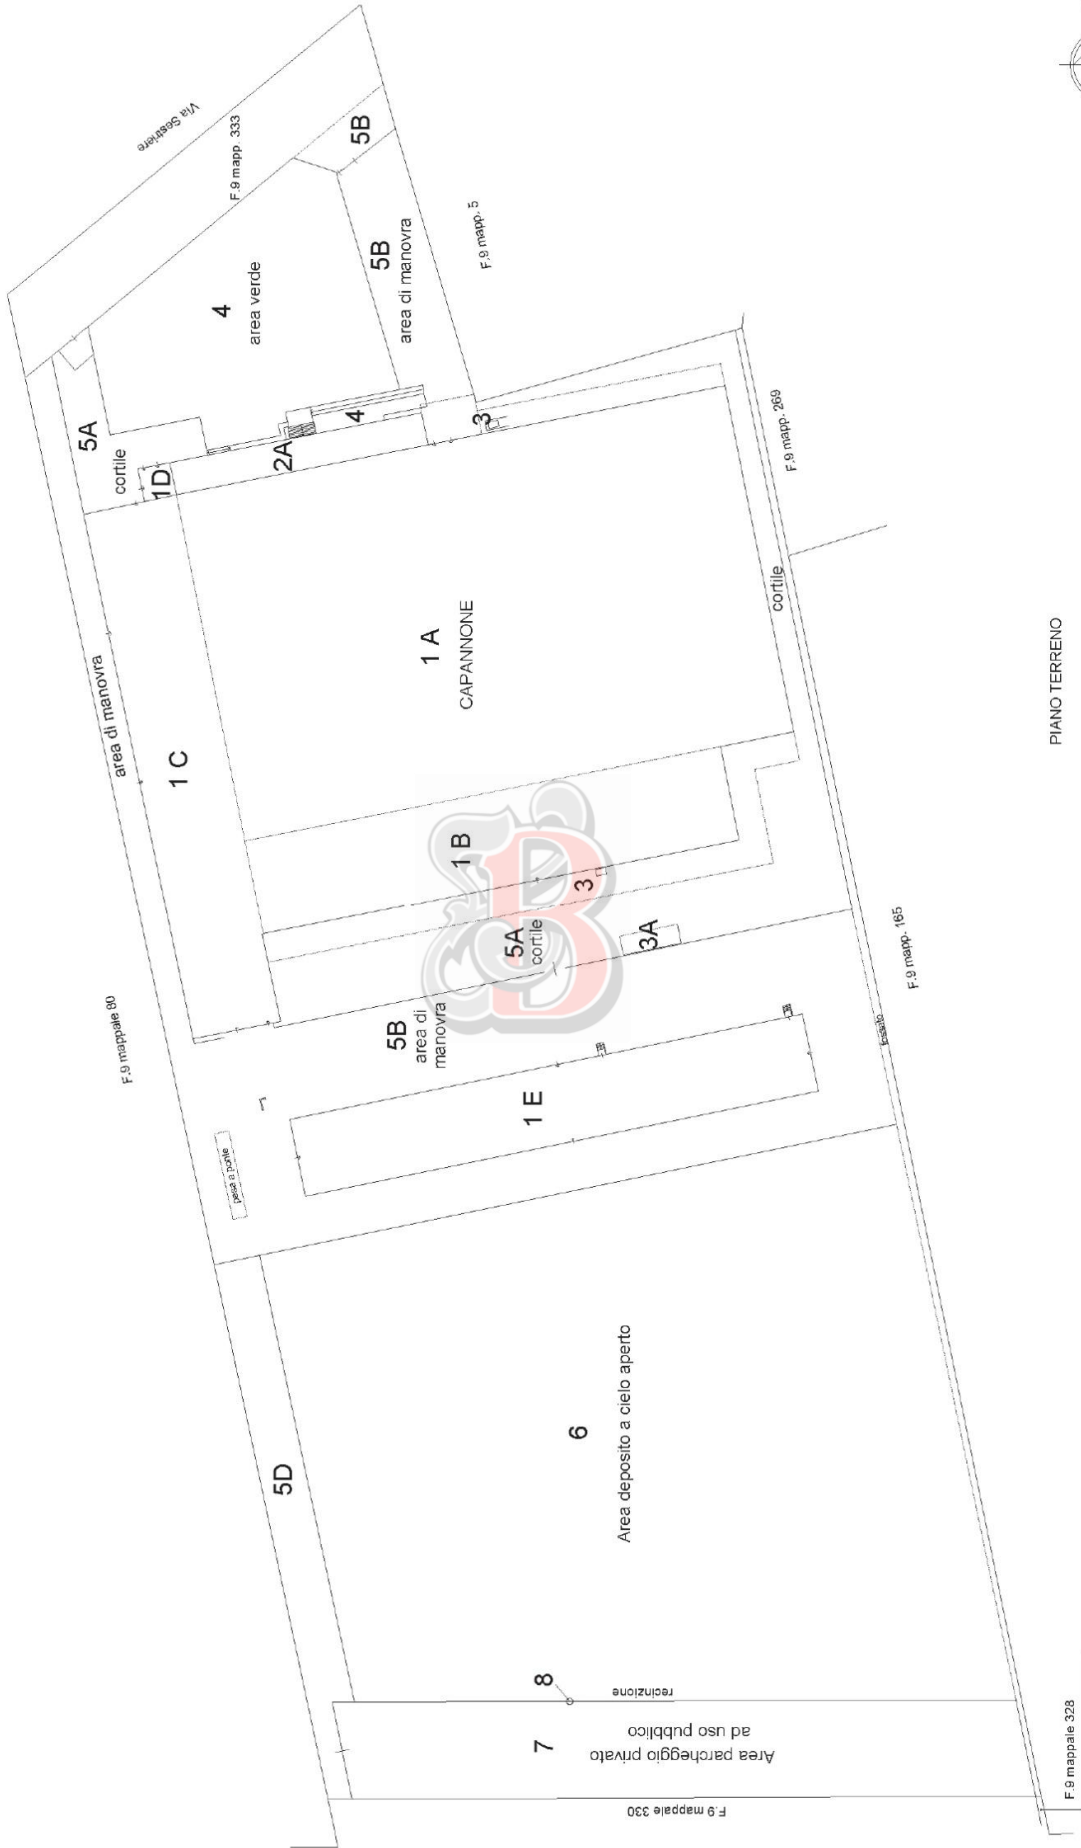

PIANO TERRENO