


Agenzia delle Entrate CATASTO FABBRICATI Ufficio Provinciale di Torino	Dichiarazione protocollo n. Planimetria di u.i.u. in Comune di Alpignano Strada Statale 24 Del Monginevro		civ. SNC
	Identificativi Catastali: Sezione: Foglio: 8 Particella: 14 Subalterno: 88	Compilata da: Iscritto all'albo: Ingegneri Prov. Torino	

Scheda n. 1 Scala 1: 500

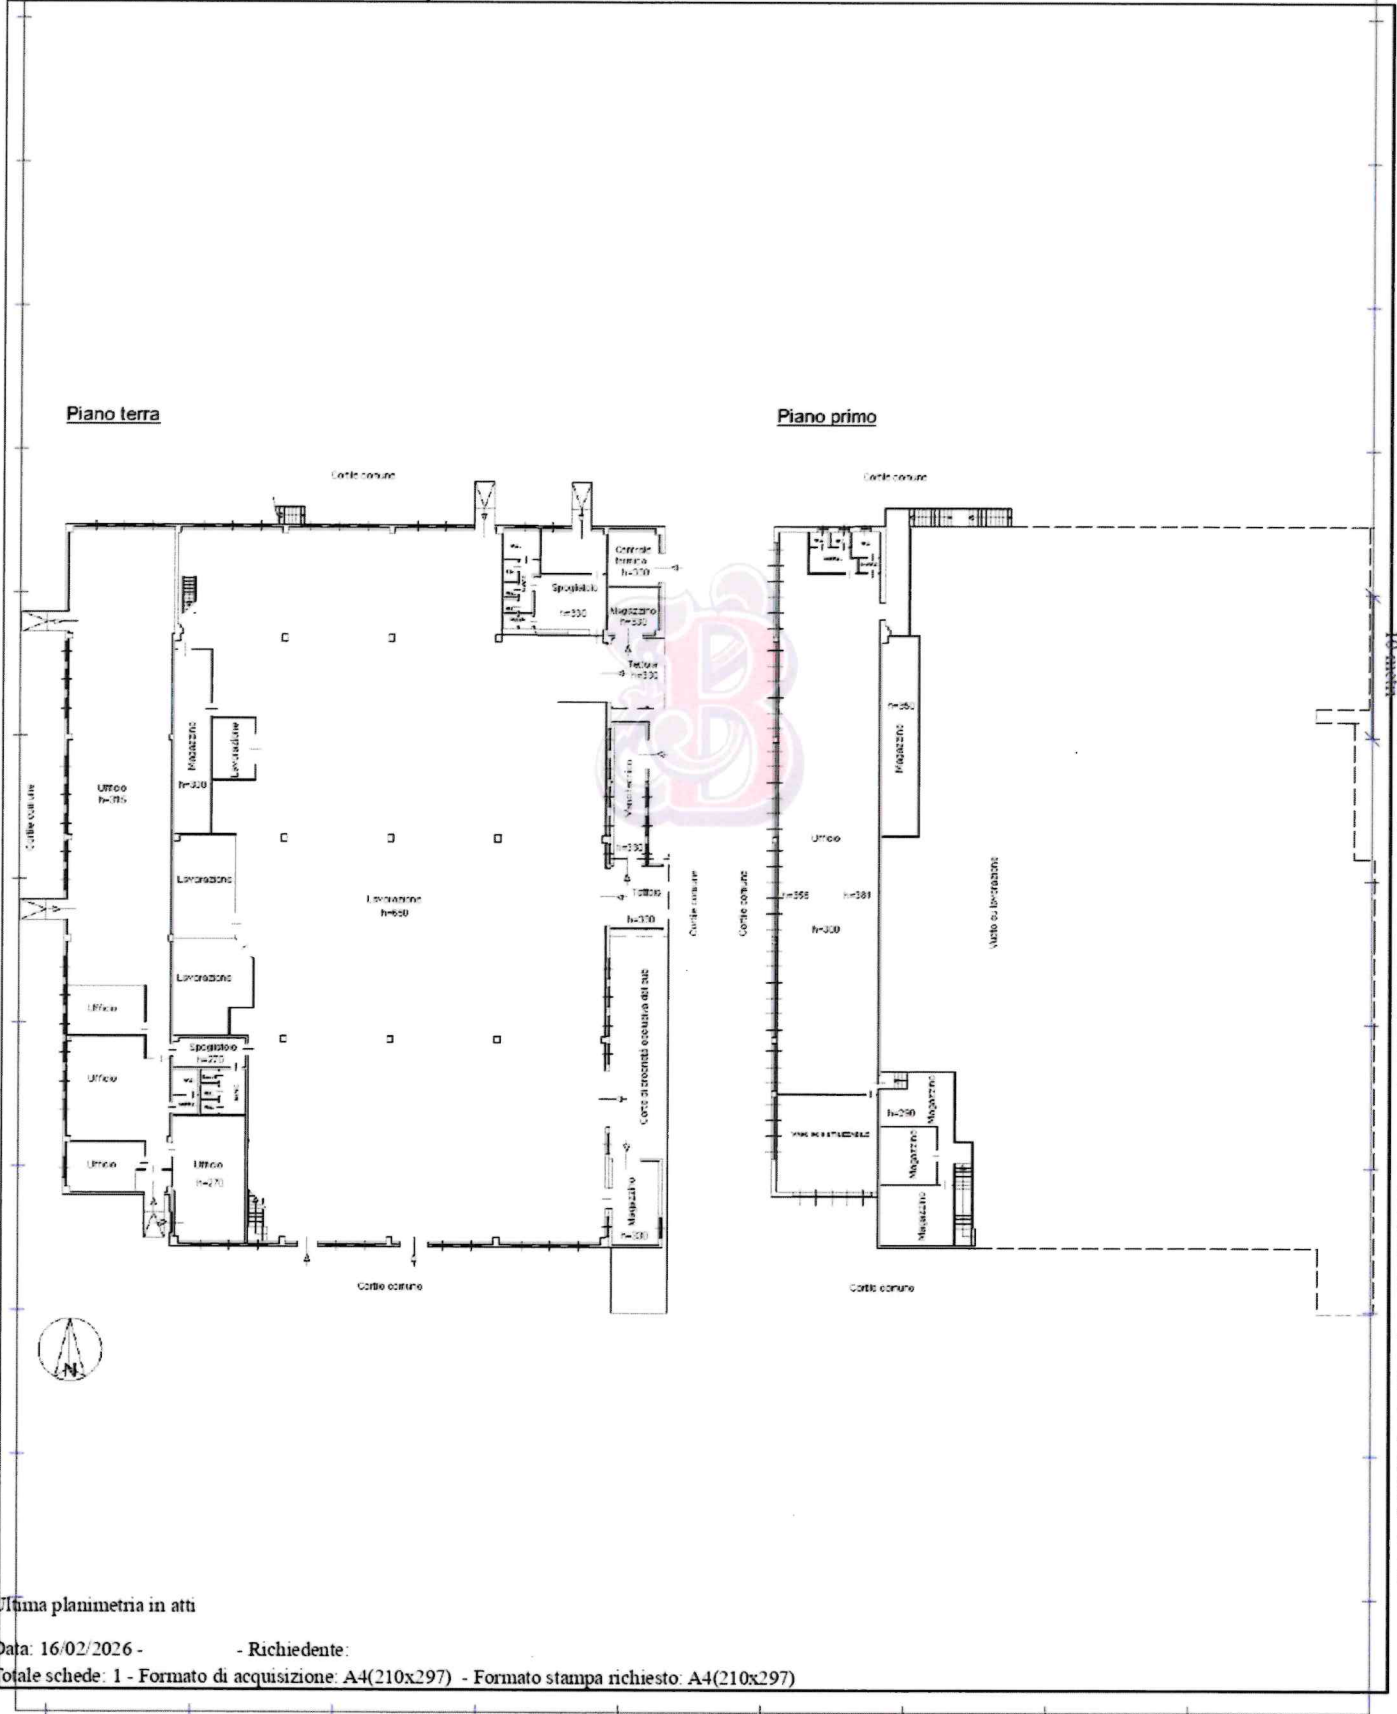

Catasto dei Fabbricati - Situazione al 16/02/2026 - Comune di ALPIGNANO(A222) - < Foglio 8 - Particella 14 - Subalterno 88 >
STRADA STATALE 24 DEL MONGINEVRO n. SNC Piano T-1

per frazionamento:
 Fg.8 N.14 assume nuovo identificativo catastale
 Fg.8 N.14 Sub. 14 (int. T)

MOD. 110
 7-10-1987 - 488





MINISTERO DELLE FINANZE
 DIREZIONE GENERALE DEL CATASTO E DEI SERVIZI TECNICI ERARIALI
NUOVO CATASTO EDILIZIO URBANO

Planimetria dell'immobile situato nel Comune di Alpignano Via S.S. 24 Km 16,200
 Dato ...
 Allegata alla dichiarazione presentata all'Ufficio Tecnico Erariale di Torino

ROS. A (Nuovo Catasto Edilizio Urbano)

Lire
 350

Piano Terreno

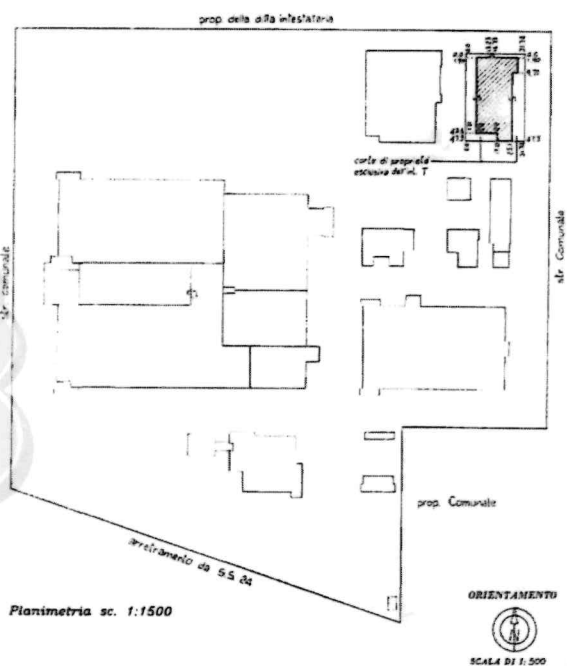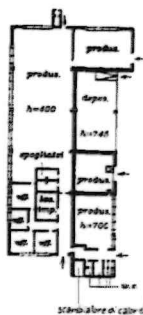

Planimetria sc. 1:1500

SPAZIO RISERVATO PER LE ANNOTAZIONI D'UFFICIO

DATA
 PAUT. N°

23 NOV 94 - 01:355

Compilata dal

della Provincia di Torino
 DATA novembre 1994
 firma [signature]